REGIONE CAMPANIA

Azienda Ospedaliera di Rilievo Nazionale
SANTOBONO PAUSILIPON

Direttore Generale:
dott.ssa Anna Maria Minicucci

coord. Area di Staff Direzione Sanitaria:
dott. Nicola Silvestri

Direttore Amministrativo:
dott. Giuseppe Gargiulo

Lavori di ristrutturazione e adeguamento normativo ai requisiti minimi strutturali funzionali del **P.O. Pausilipon.**
art. 20 L.67/88 - III fase - I stralcio
scheda intervento n.41

PROGETTO ESECUTIVO

Rup :
ingegnere marcelloparlato

Progetto e Coordinamento della sicurezza

R.T.P.

capogruppo mandataria
abacostudio
architetto massimocoraggio

mandanti
ingegnere pietrobarbarito
salerno 84121 - via indipendenza 8

ingegnere ivanmaiese
soc. positano engineering srls
architetto anellinachico

Progetto :
COMUNE DI NAPOLI
PROGETTO ESECUTIVO

- per lavori di ristrutturazione e adeguamento normativo ai requisiti minimi strutturali funzionali del P.O. Pausilipon
- art. 30 L. 67/88 - III fase - I stralcio scheda intervento n.41

	● architettonico
	radioprotezione
	strutture
	impianti
Prel. Def. Esec.	
Aggiorn.	

Elaborato :
ARCHITETTURA
Intervento 1 - area diagnostica per immagini
Pianta area diagnostica per immagini con disposizione arredi

SCALA : 1:50
DATA : Marzo 2020
TAVOLA N.: A87 PEAR05
FILE: A87-PEAR05 Int_1 PR - Pianta .dwg

INQUADRAMENTO PLANIMETRICO

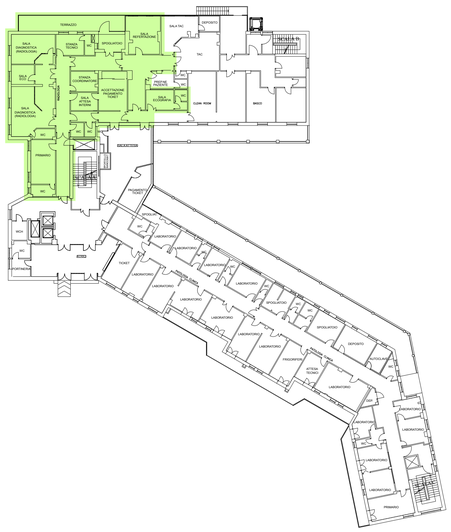
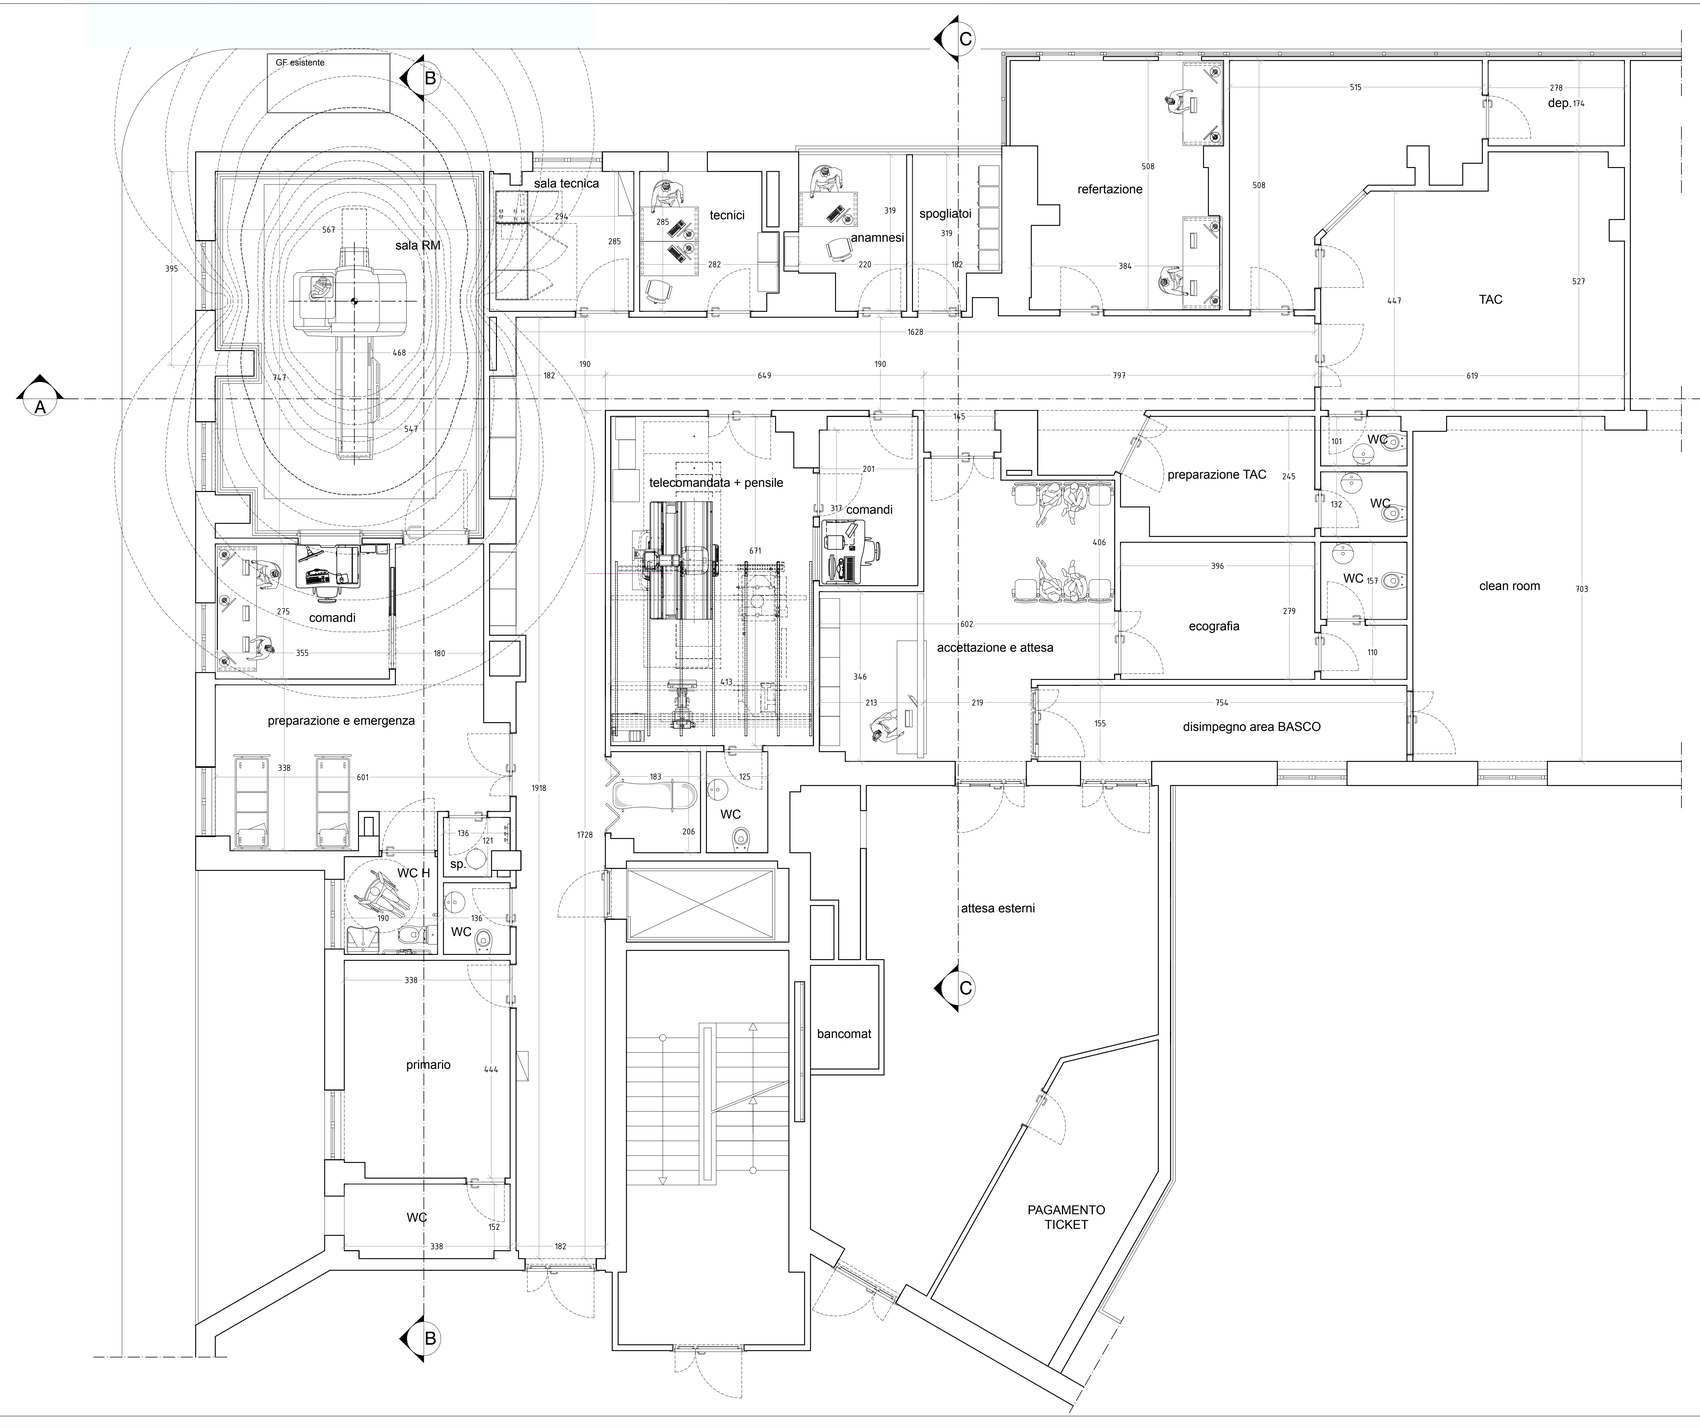
Pianta livello "0"