SCALA 1:200
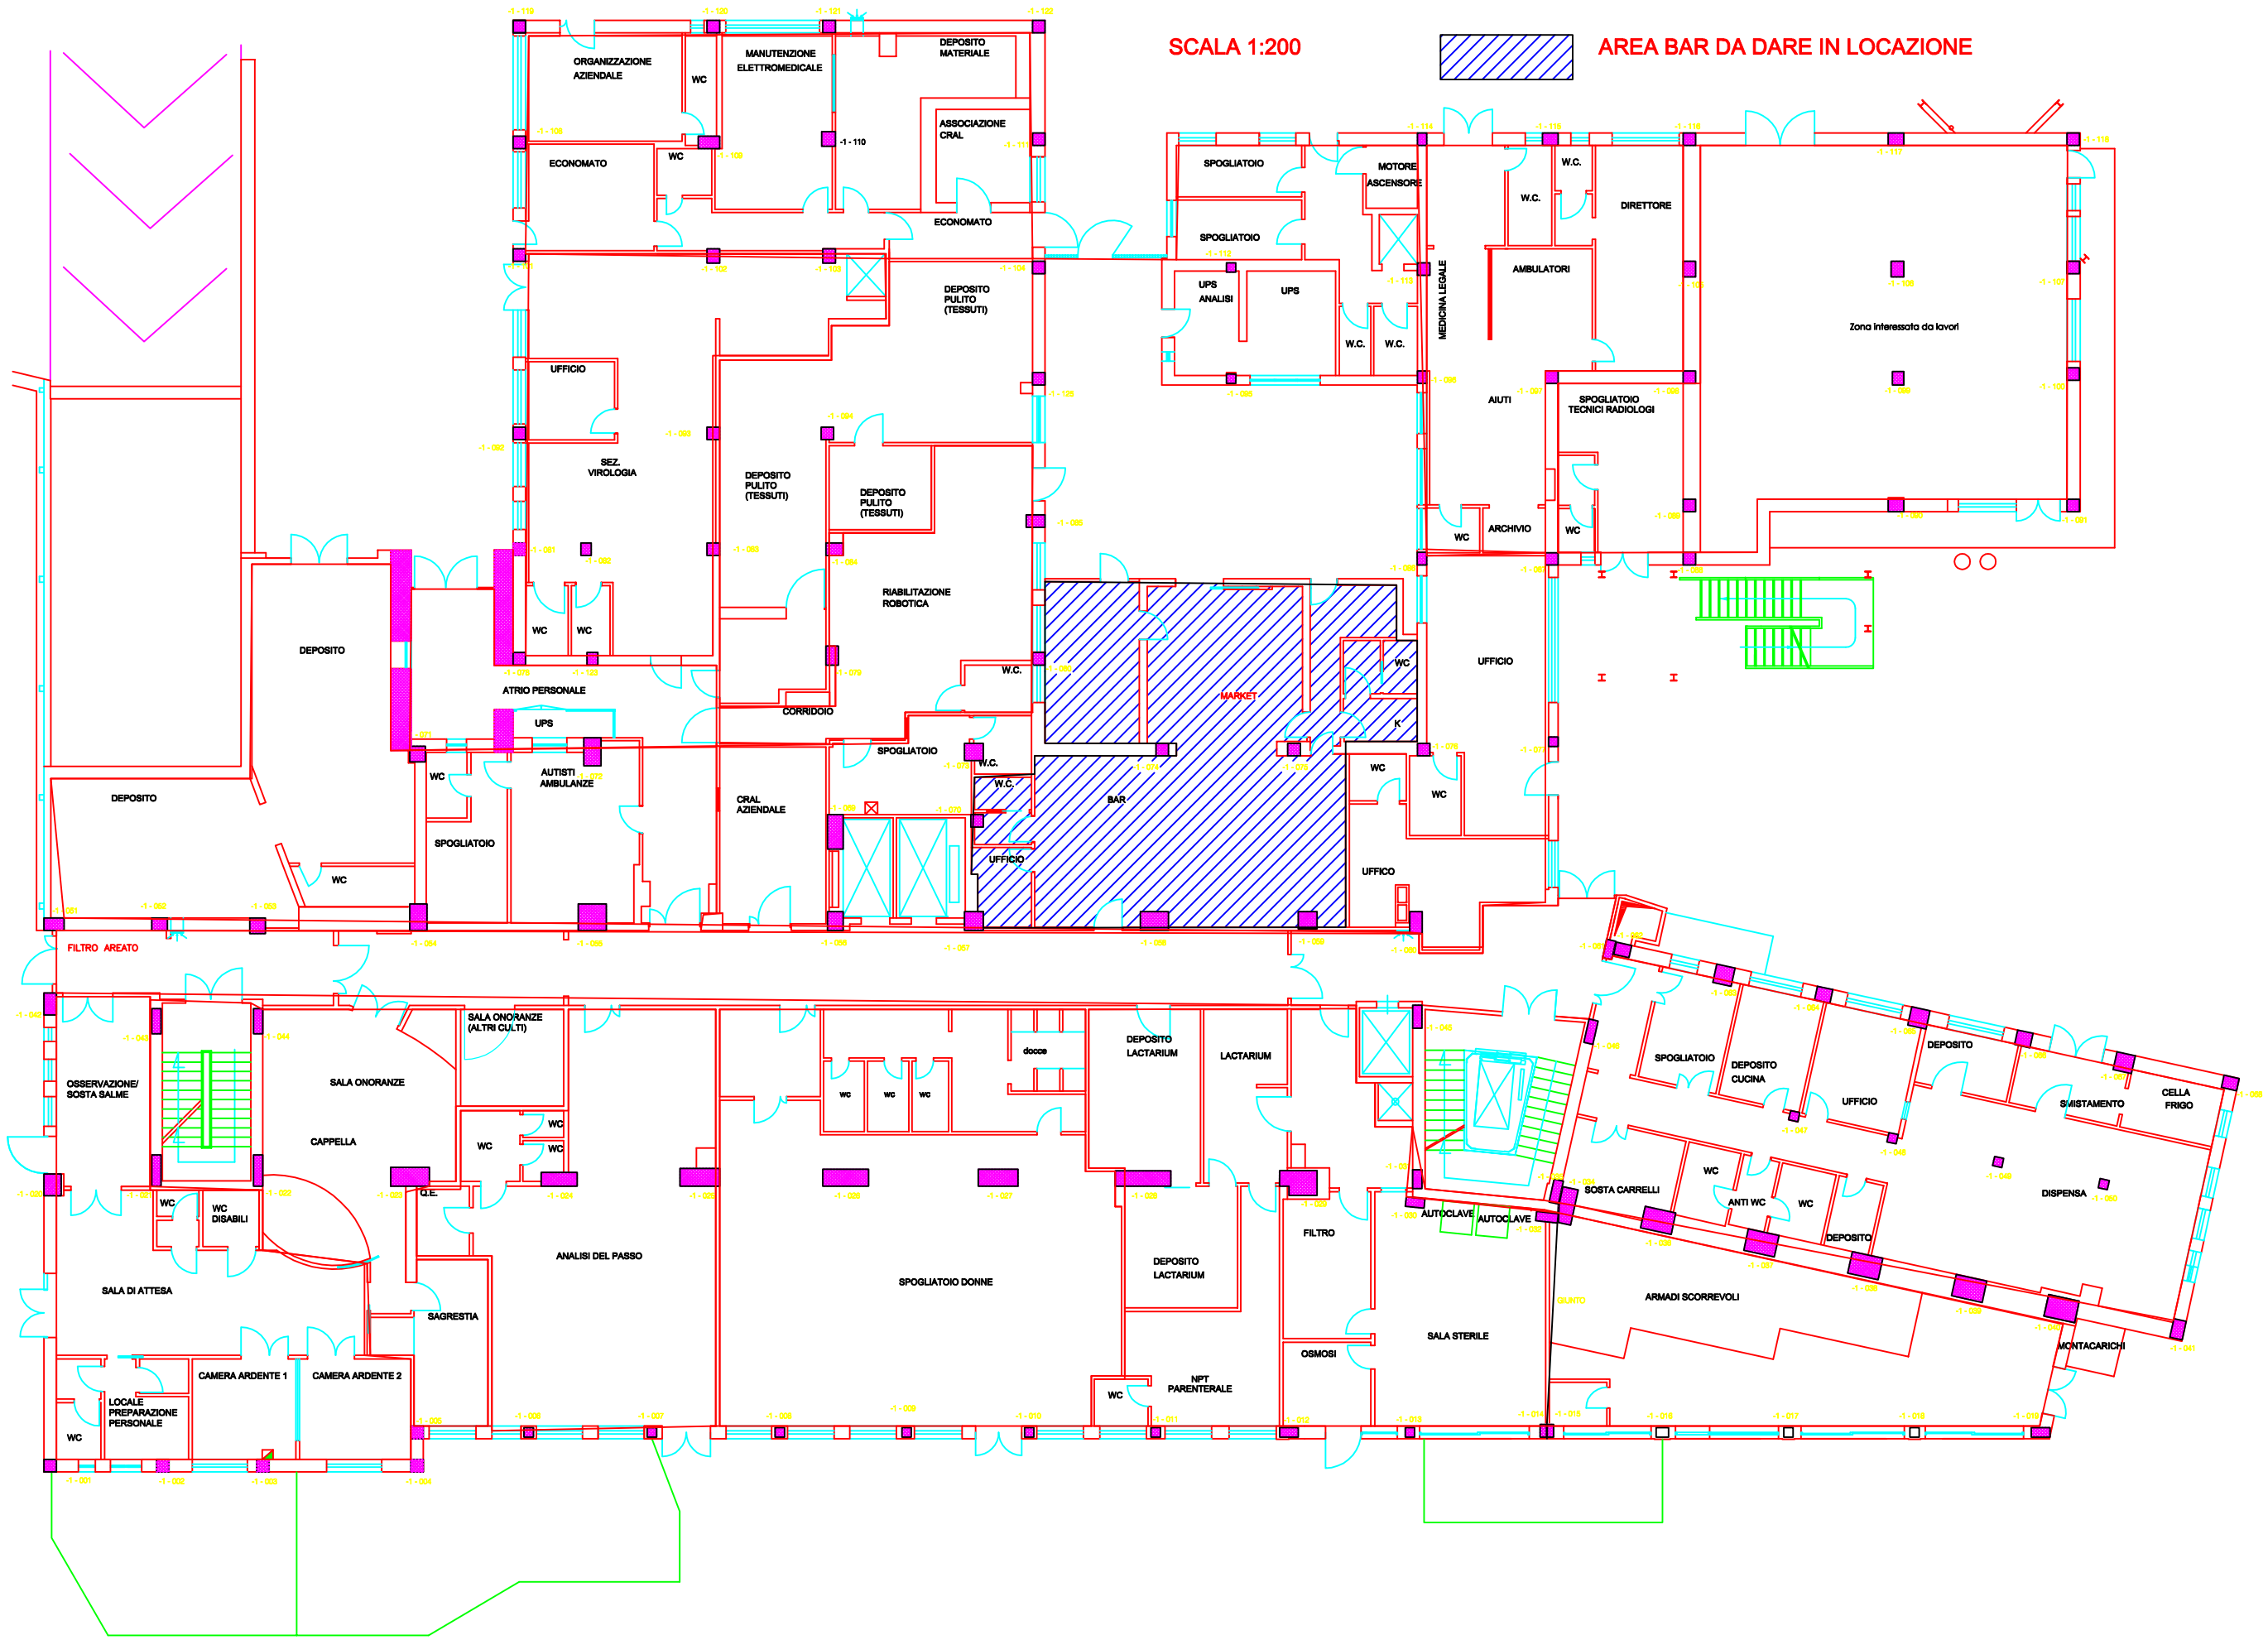
AREA BAR DA DARE IN LOCAZIONE