



PIANTA PIANO PRIMO  
 VIA TERESA RAVASCHIERI 8  
 DISTRIBUTORI

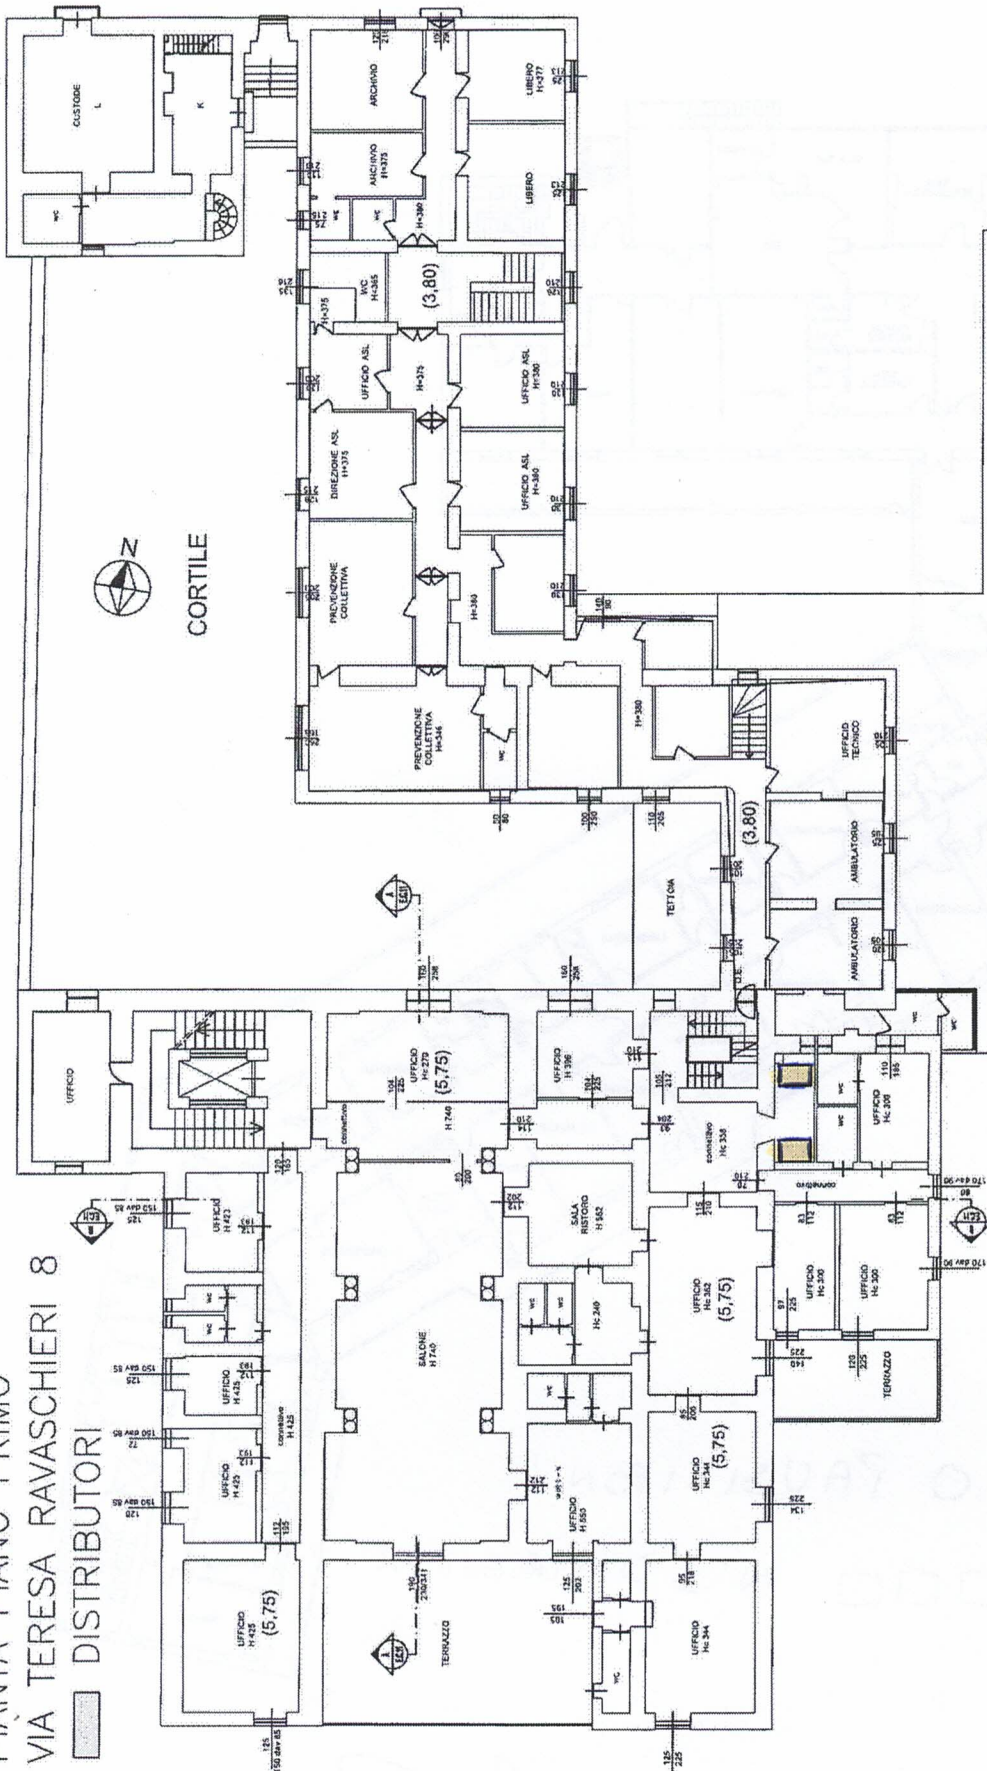


SEDE AMMINISTRATIVA  
 LEGENDA:  N° 2 DISTRIBUTORI



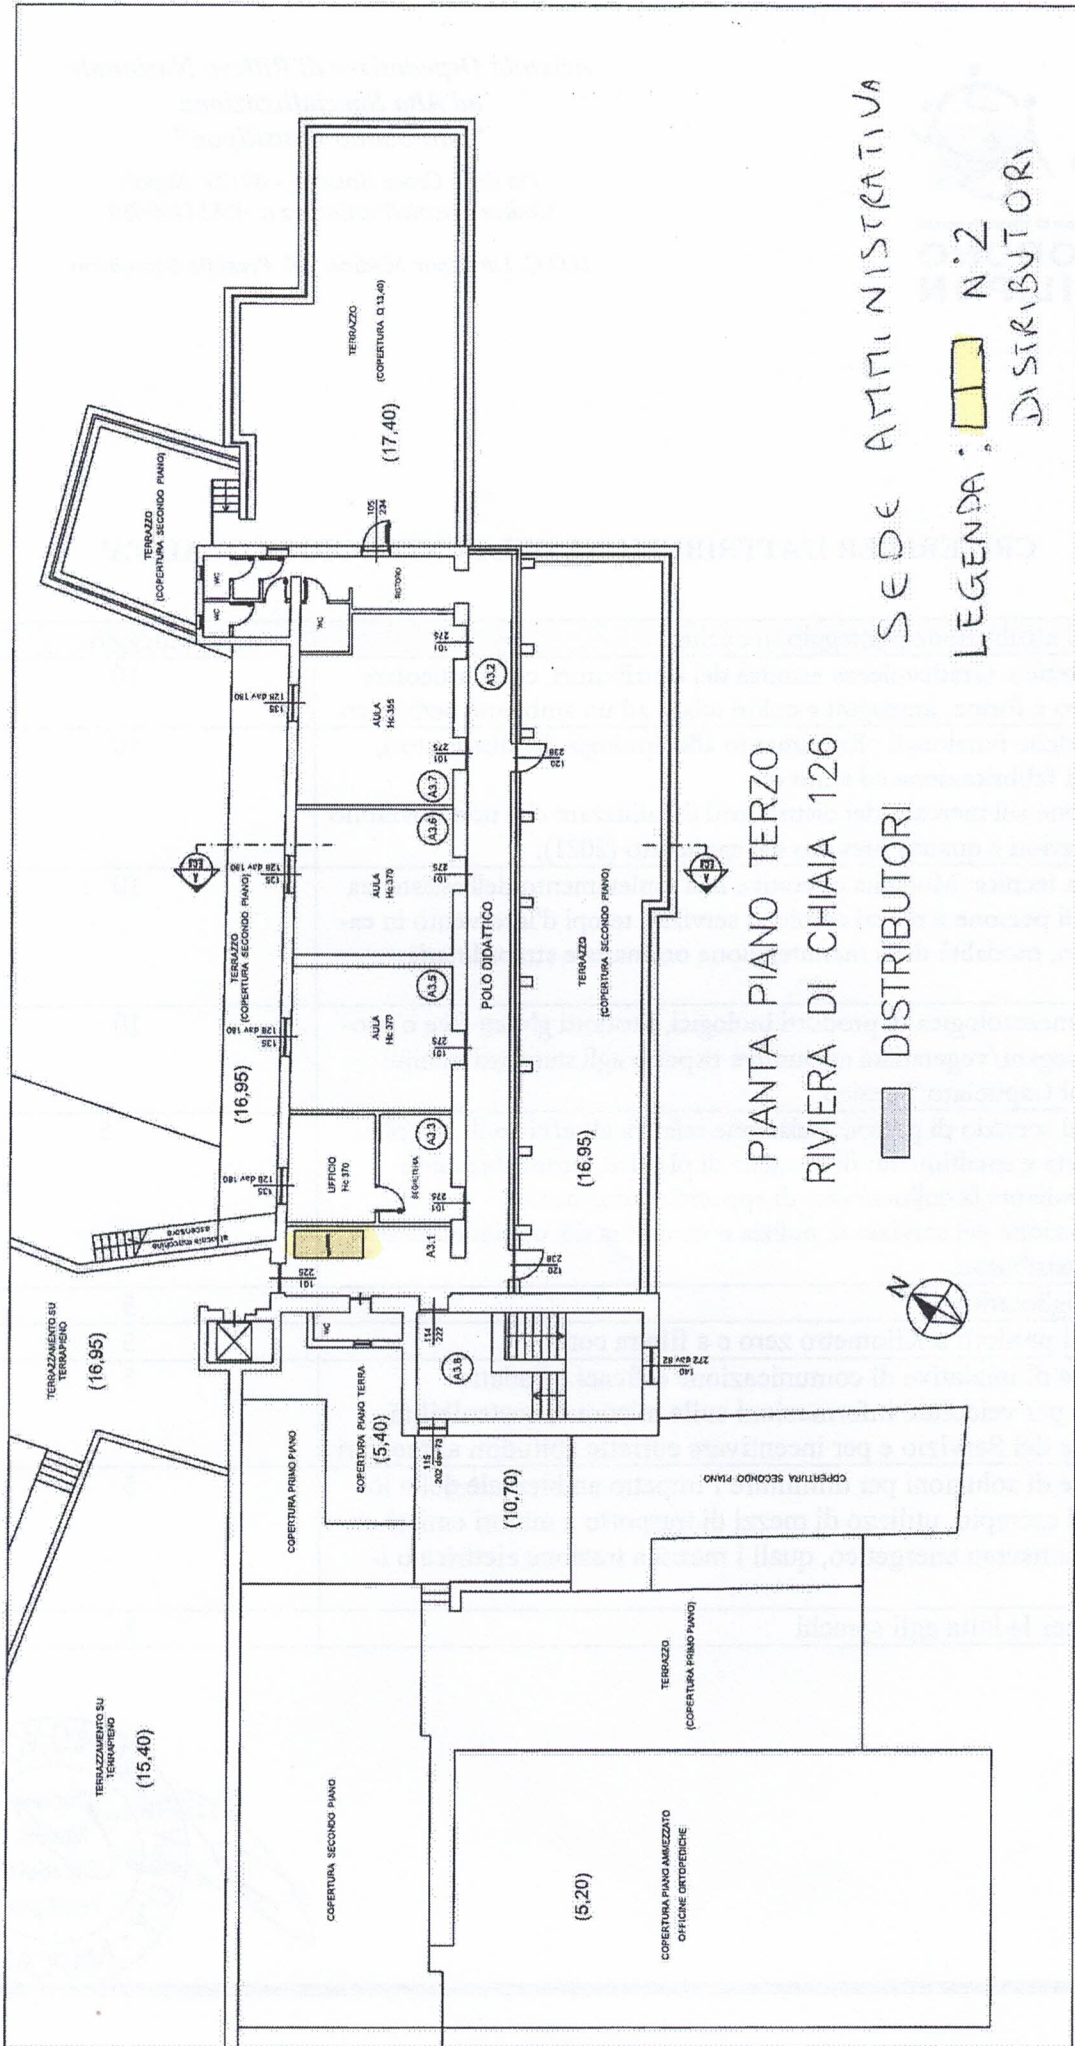

PIANTA PIANO TERZO  
RIVIERA DI CHIAIA 126

SEDE AMMINISTRATIVA  
LEGENDA:  N.2  
DISTRIBUTORI

 DISTRIBUTORI

